


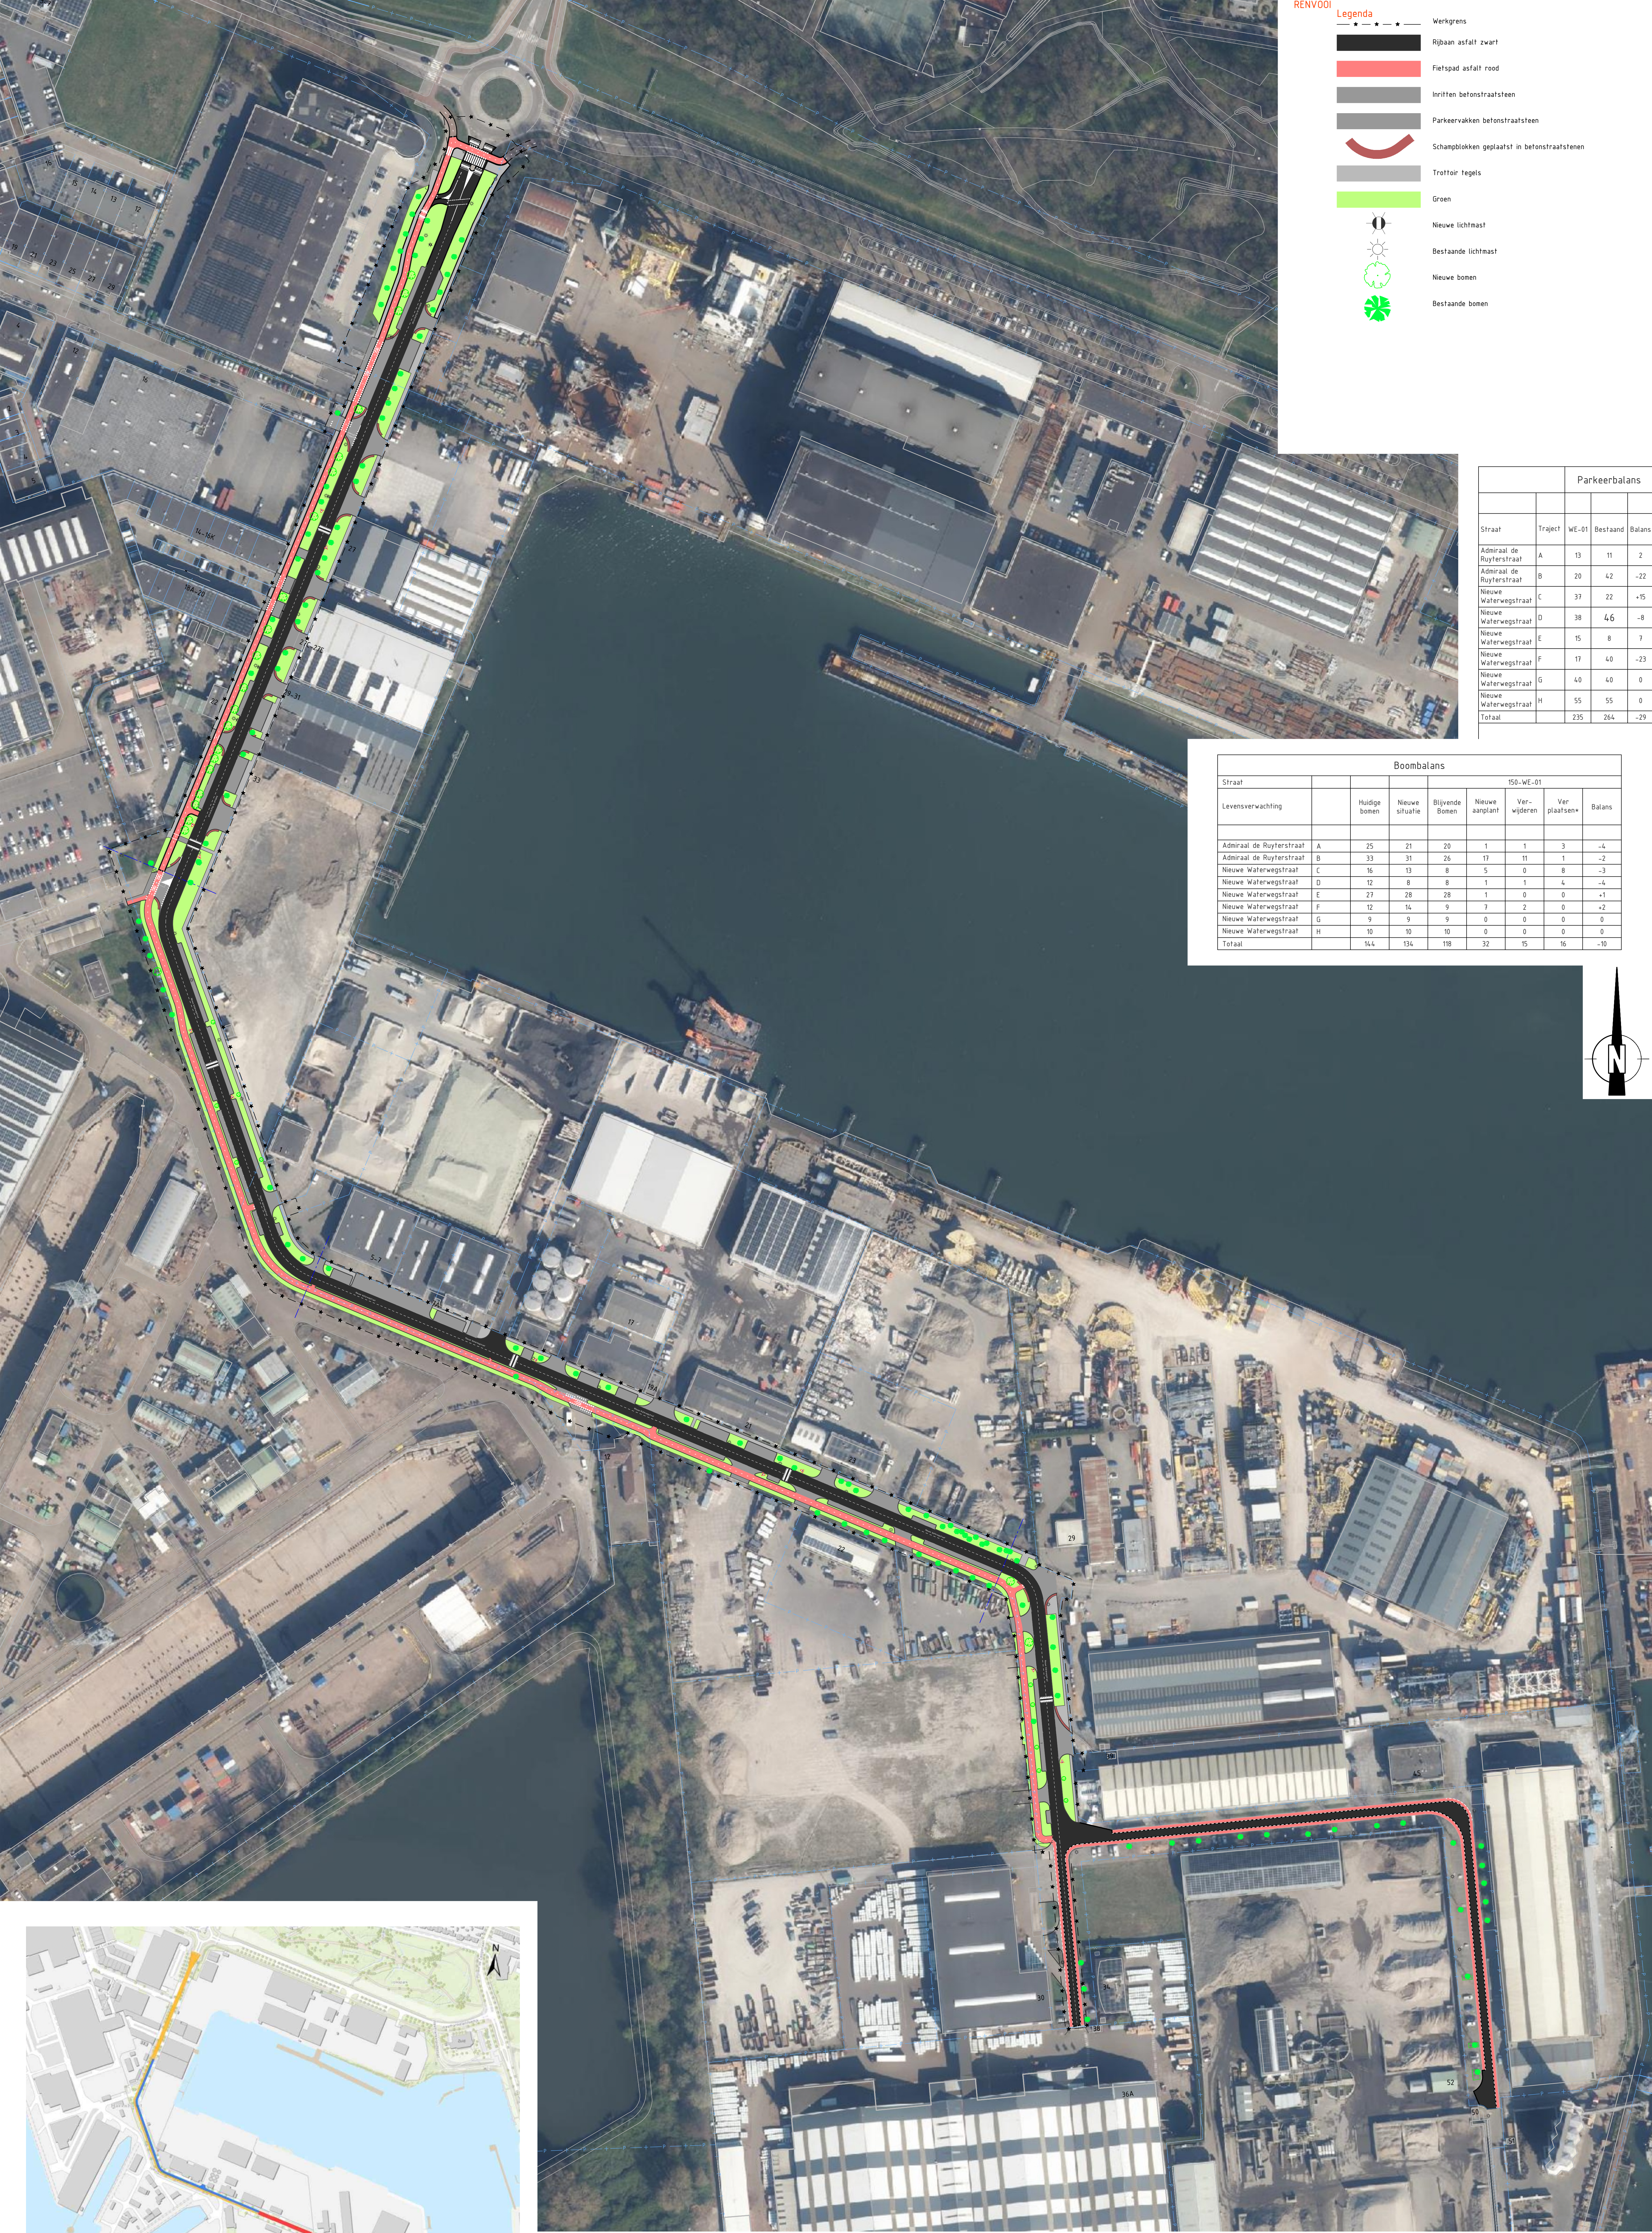

RENV001

Legenda

• • • •

Werkgrens

Rijbaan asfalt zwart

Fietspad asfalt rood

Inritten betonstraatsteen

Parkeervakken betonstraatsteen

Schanblokken geplaatst in betonstraatstenen

Trottoir tegels

Groen

Nieuwe lichtmast

Bestaande lichtmast


Nieuwe bomen

Bestaande bomen

Parkeerbalans				
Straat	Traject	WE-01	Bestaand	Balans
Admiraal de Ruijterstraat	A	13	11	2
Admiraal de Ruijterstraat	B	20	42	-22
Nieuwe Waterwegstraat	C	37	22	+15
Nieuwe Waterwegstraat	D	38	46	-8
Nieuwe Waterwegstraat	E	15	8	7
Nieuwe Waterwegstraat	F	17	40	-23
Nieuwe Waterwegstraat	G	40	40	0
Nieuwe Waterwegstraat	H	55	55	0
Totaal		235	264	-29

Boombalans								
Straat		150-WE-01						
		Levensverwachting	Huidige bomen	Nieuwe situatie	Blijvende bomen	Nieuwe aanplant	Ver-vijderen	Ver-plaatsen*
Admiraal de Ruijterstraat	A		25	21	20	1	1	3
Admiraal de Ruijterstraat	B		33	31	26	17	11	1
Nieuwe Waterwegstraat	C		16	13	8	5	0	8
Nieuwe Waterwegstraat	D		12	8	8	1	1	4
Nieuwe Waterwegstraat	E		27	28	28	1	0	0
Nieuwe Waterwegstraat	F		12	14	9	2	0	0
Nieuwe Waterwegstraat	G		9	9	9	0	0	0
Nieuwe Waterwegstraat	H		10	10	10	0	0	0
Totaal			144	134	118	32	15	16

SITUATIE: Nieuwe Waterwegstraat Schiedam
schaal 1:1000

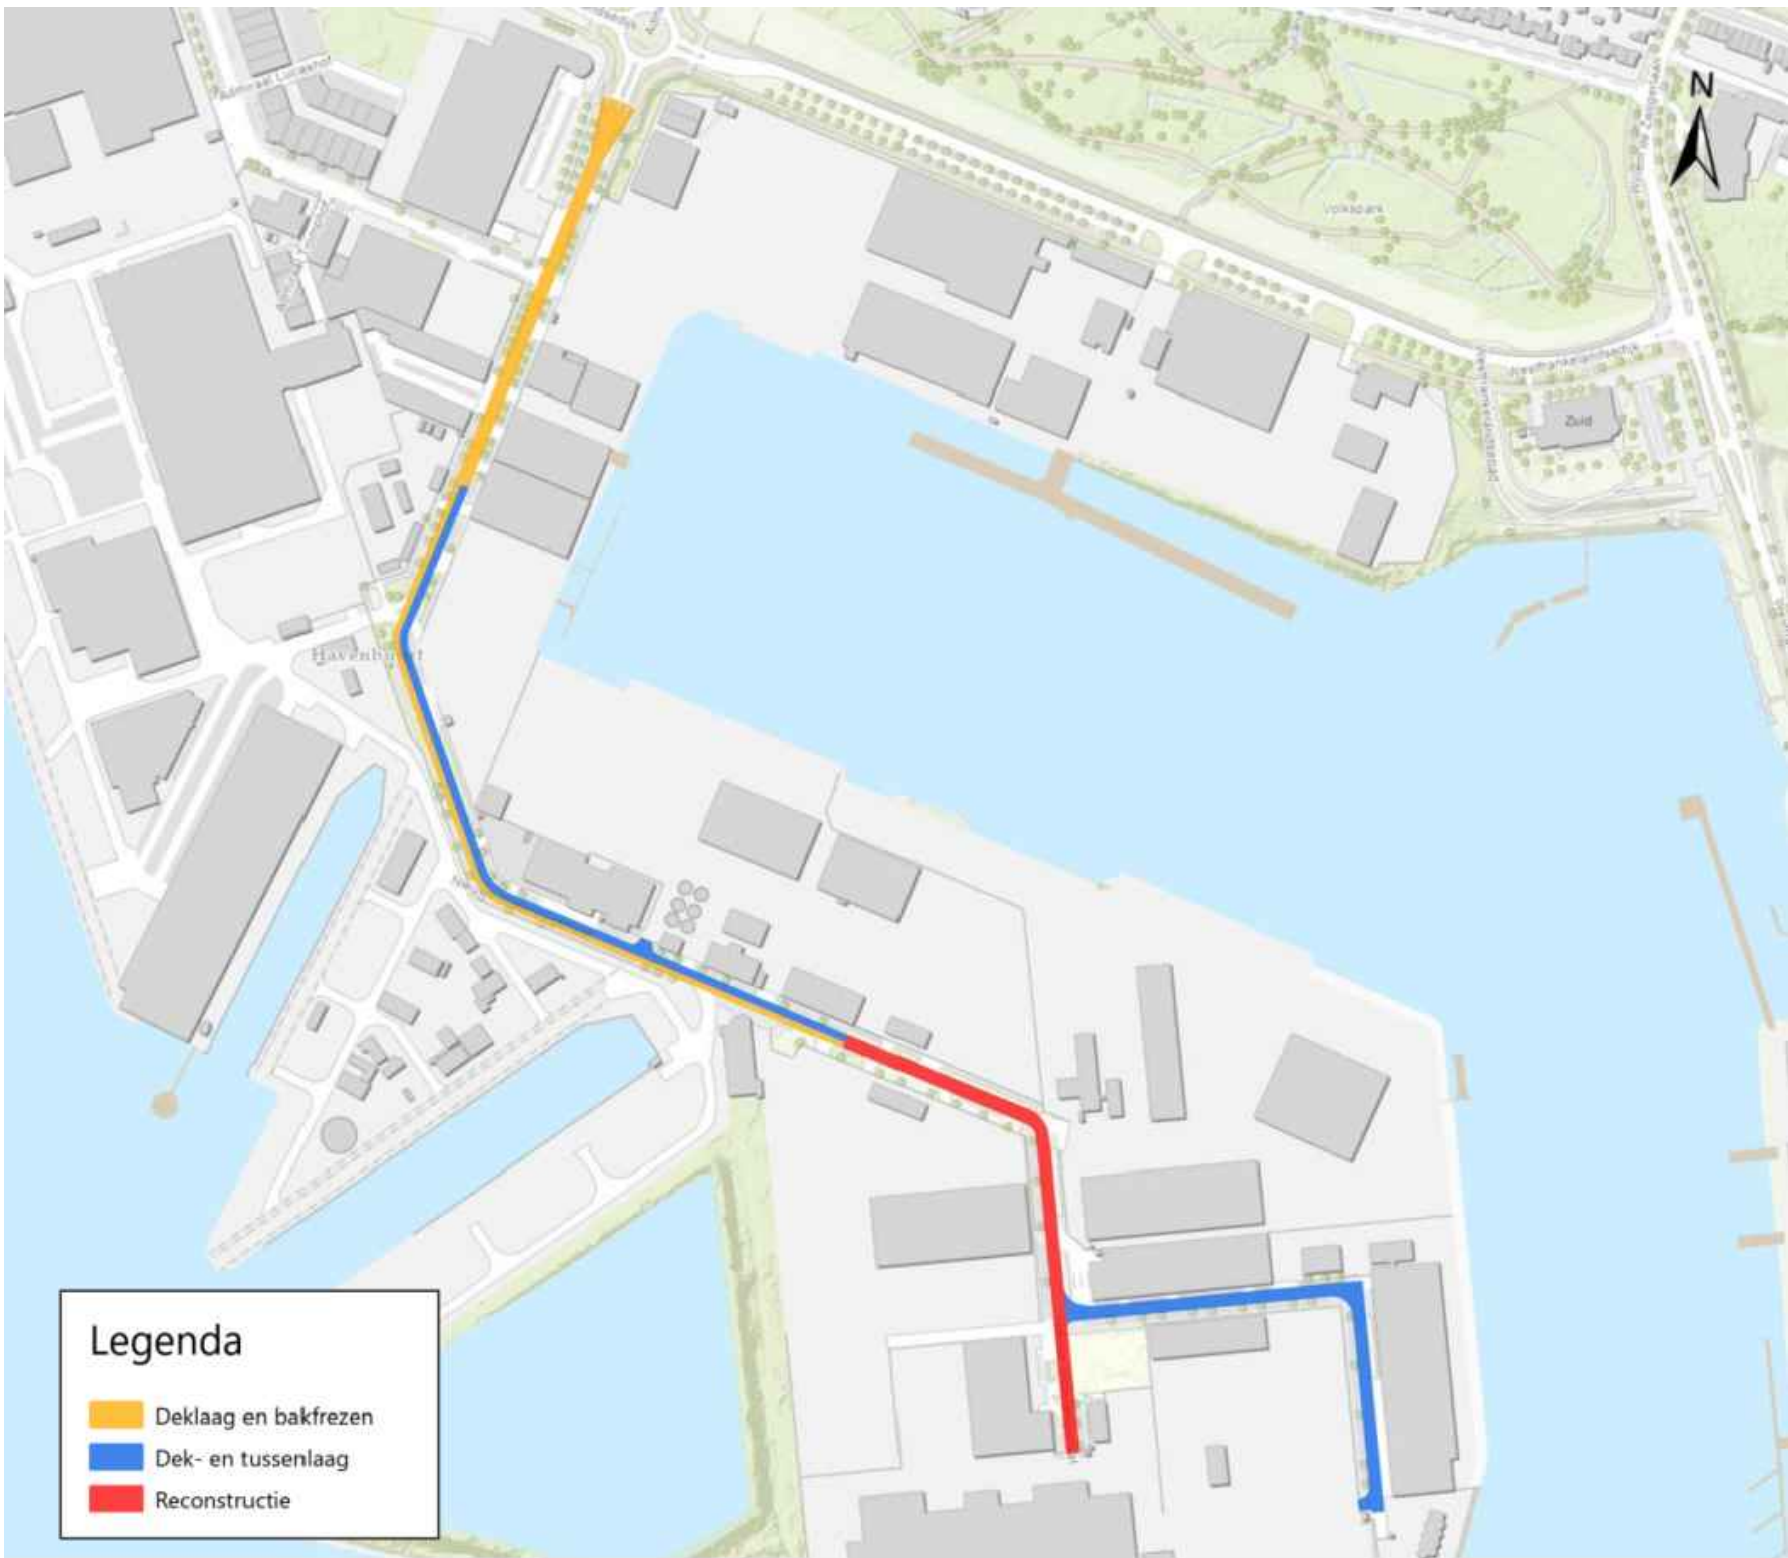

Pelen in meters t.o.v. NAP, tenzij anders aangegeven		Meten in meters, tenzij anders aangegeven	
02	09-06-2025	M.L.F. Swaaf	basisteekening gebaseerd op voorgesteld ontwerp 24.112-WE-02
03	22-06-2025	M.L.F. Swaaf	basisontwerp gebaseerd op voorgesteld ontwerp 24.112-WE-02
versie	datum	auteur	omschrijving
			gemaakt door paraat conr

Gemeente Schiedam		WATERPAS	
Ingenieursdiensten Nieuwe Waterwegstraat		24112-150-PT-02	
Voorlopig Ontwerp		24112-150-PT-02	
Presentatietekening overzicht		24112-150-PT-02	